
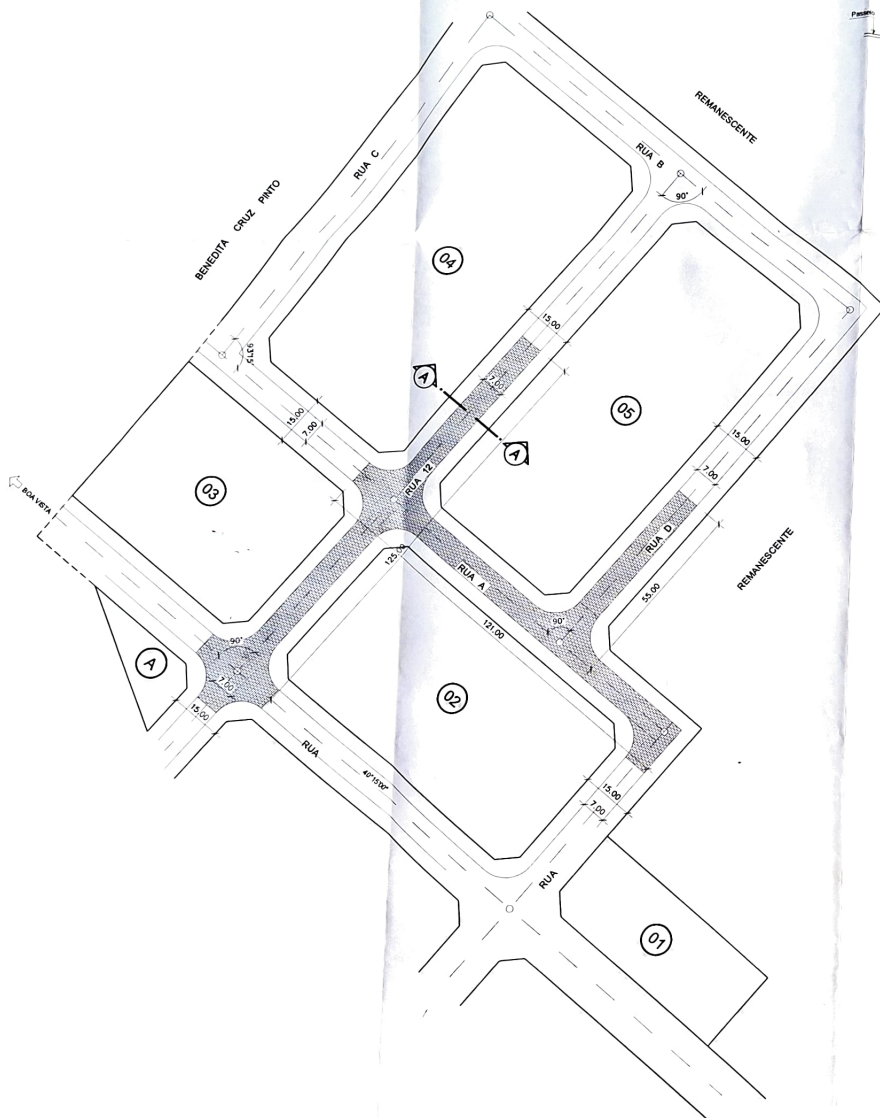


COERTE AA
Escala 1: 50

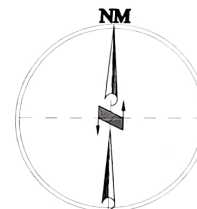

MASSAMEDES - GOIÁS

VILA SANTANA

ENDEREÇO: MASSAMEDES - GOIÁS

PREFEITA: _____

R. T. DO PROJETO: _____

Wesley Starnes Arantes
Engenheiro Civil
CREA 74056-B-GO

CONTEUDO: PAVIMENTAÇÃO ASFÁLTICA DA RUA A,
RUA D E RUA 12

AREA PAVIMENTADA: RUA A 840,00m²
RUA D 385,00m²
RUA 12 875,00m²
TOTAL 3.255,00m²

DATA:
JUN/2.009

ESCALA:
1: 1.000

DESENHO: AIRES M.

FOLHA

3 / 6