

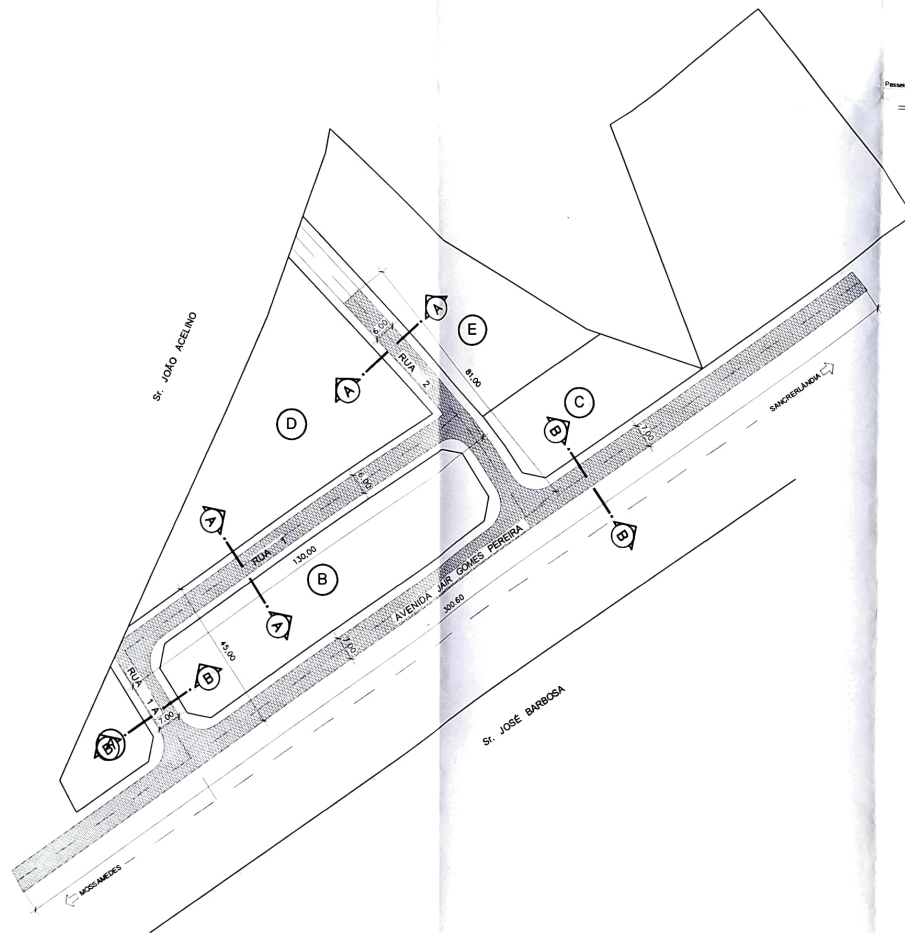


COERTE AA
Escala 1: 50

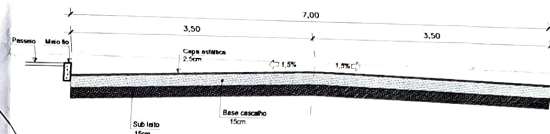

COERTE BB
Escala 1: 50

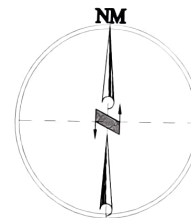

MASSAMEDES - GOIÁS

SETOR OESTE

ENDEREÇO: MASSAMEDES - GOIÁS

PREFEITA:

R. T. DO PROJETO:

Wesley Marques Araújo
Engenheiro Civil
CREA 7405/D-90

CONTEUDO:

PAVIMENTAÇÃO ASFÁLTICA DA AV. JAIR GOMES
PEREIRA, RUA 1A, RUA 1 E RUA 2

ÁREA PAVIMENTADA: RUA J. G. PEREIRA 2.114,00m²
RUA 1A 315,00m²
RUA 1 810,00m²
RUA 2 486,00m²
TOTAL 3.725,00m²

FOLHA

1 / 6

DATA: JUN/2.009 ESCALA: 1: 1.000 DESENHO: AIRES M.